




11

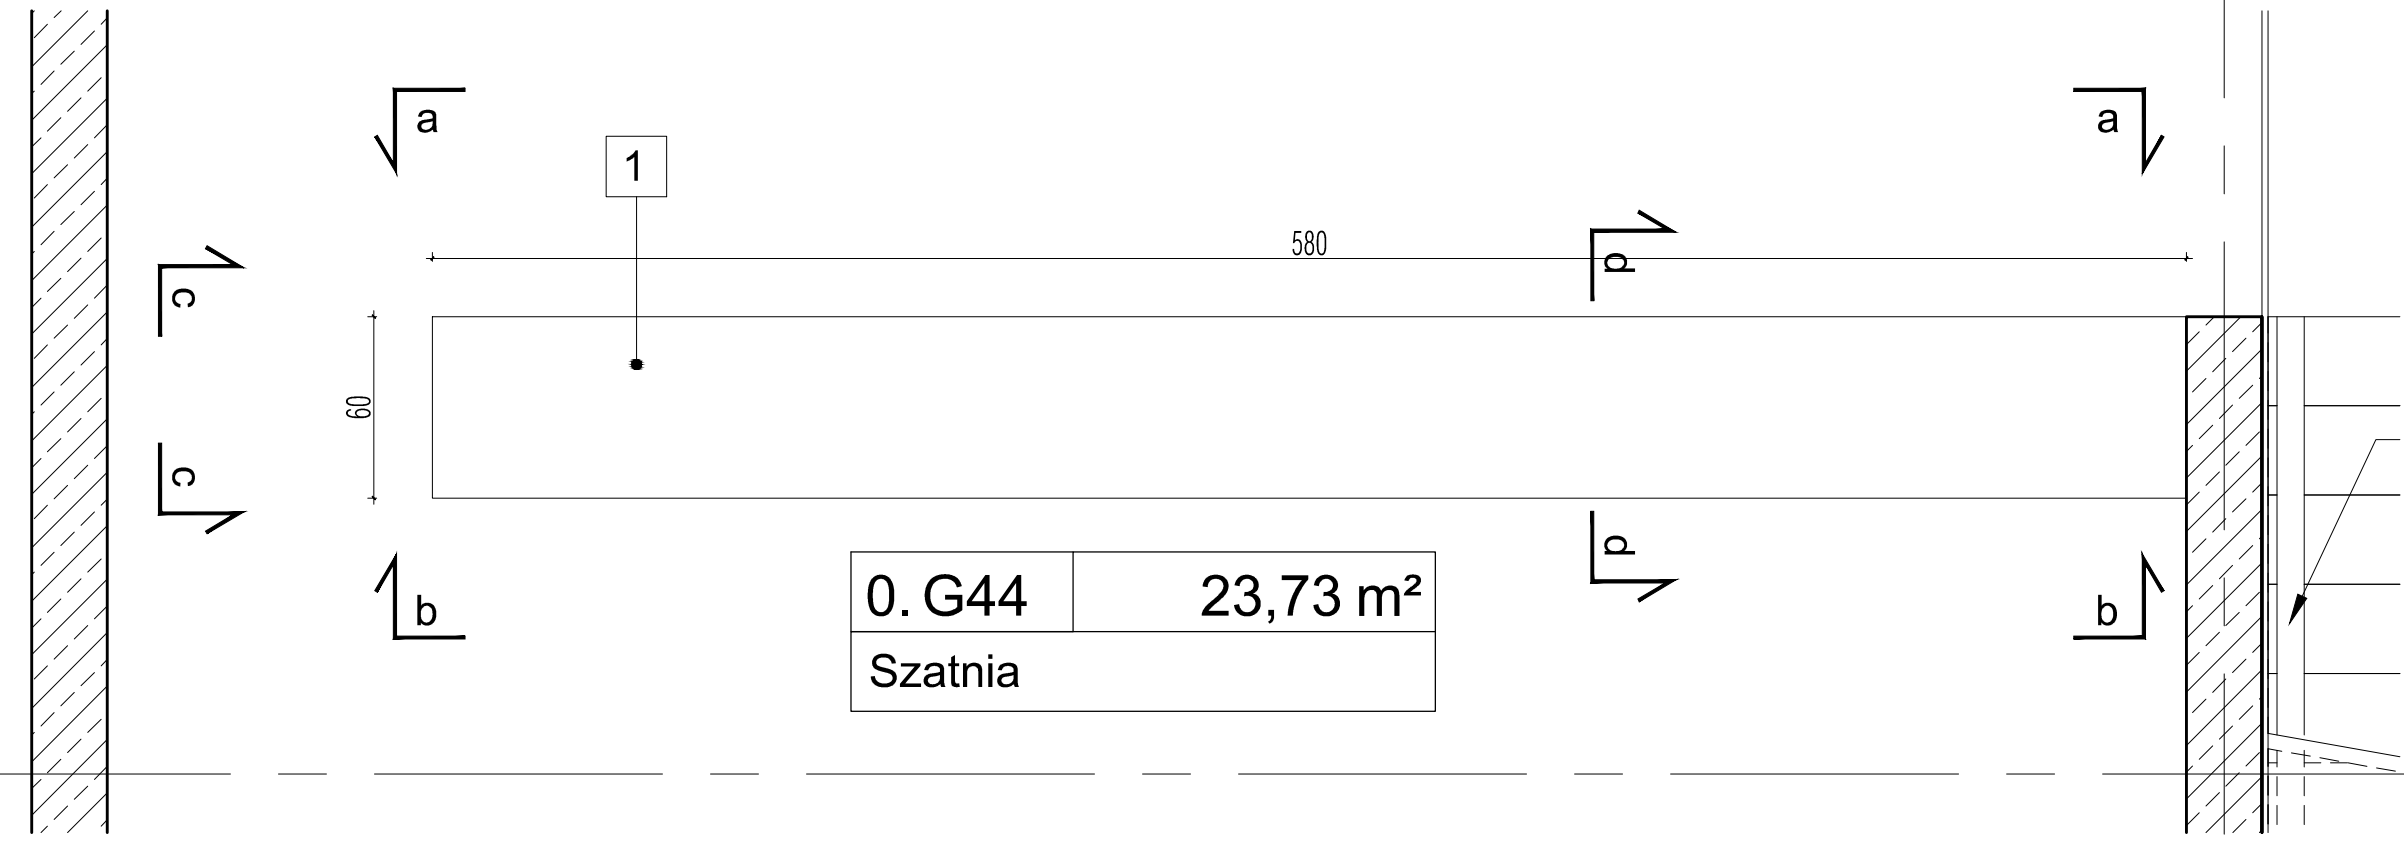


RZUT LADY

- 1 Płyta melaminowana biała matowa gr. 2.8cm
- 2 Cokół - płyta melaminowana biała z cokółem ze stali nierdzewnej


Uwagi :  
 1) Zakup, dostawa i instalacja elementu poza zakresem Generalnego Realizatora Inwestycji.

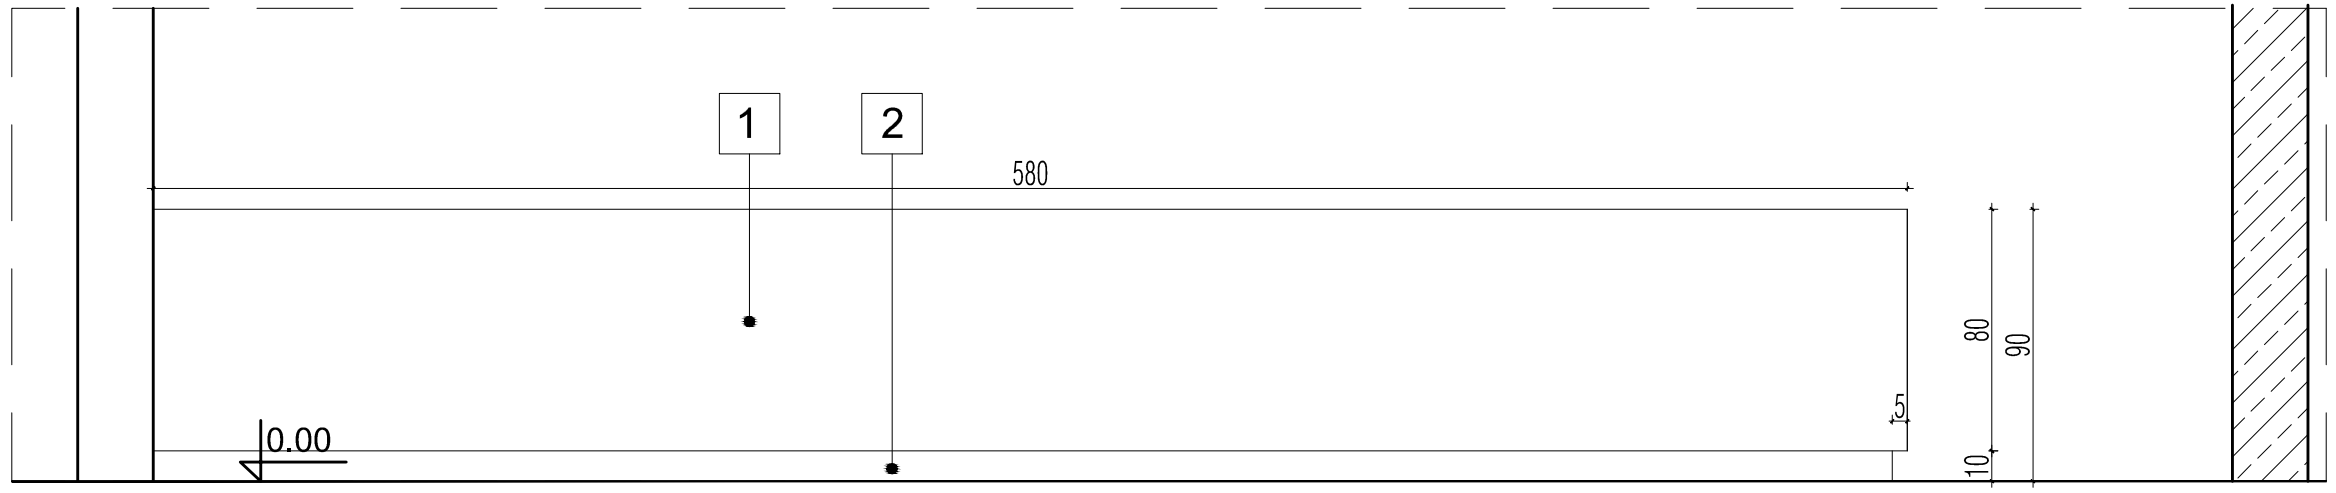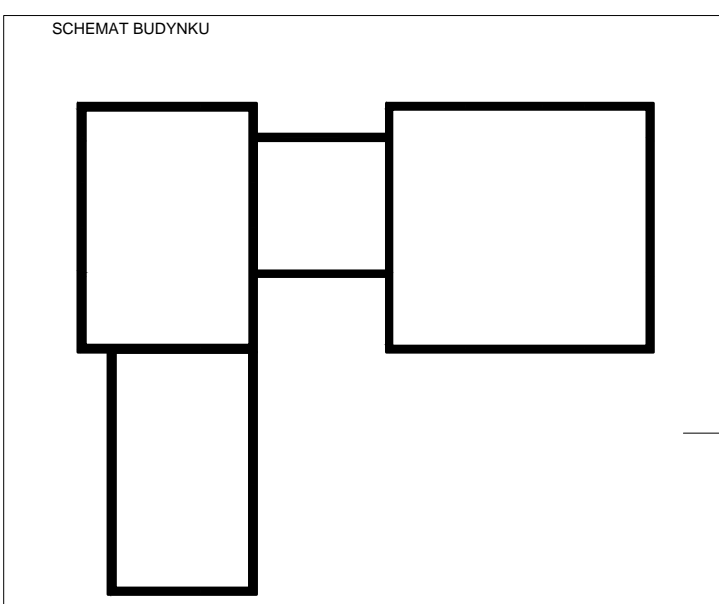


WIDOK a-a

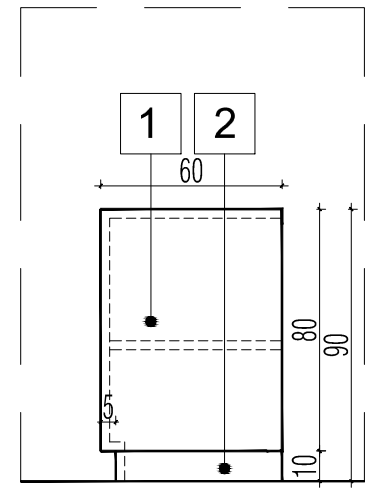

WIDOK c-c

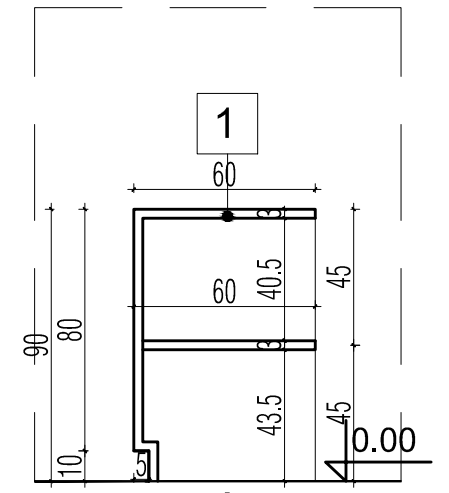

PRZEKRÓJ d-d

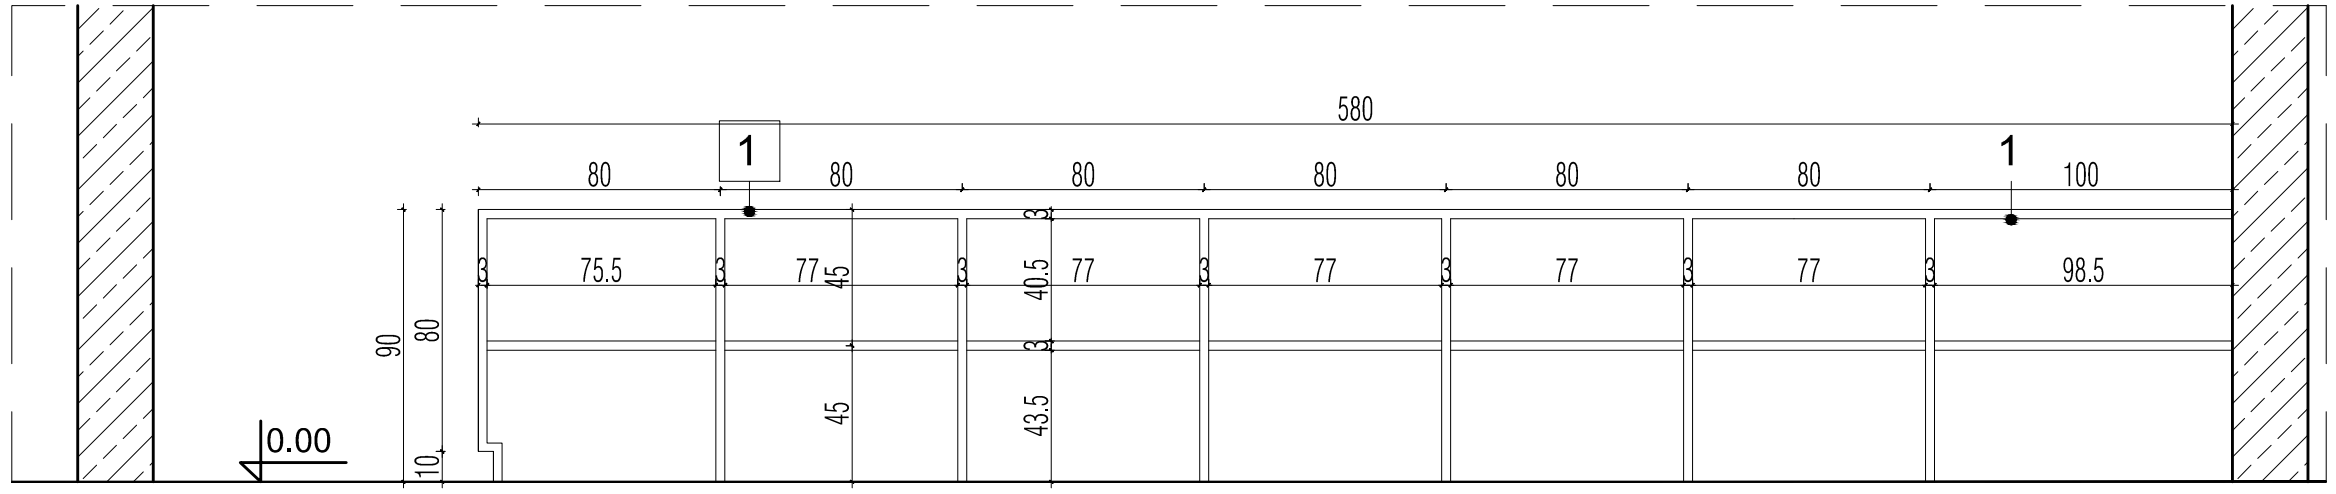

WIDOK b-b

INWESTYCJA  
**CENTRUM EDUKACJI PRZYRODNICZEJ W KRAKOWIE**  
 Kampus 600-lecia Odnowienia UJ  
 Kraków - Pychowice

INWESTOR  
**UNIWERSYTET JAGIELLOŃSKI W KRAKOWIE**  
 31-007 Kraków  
 ul. Gołębia 24

FAZA  
**PROJEKT WYKONAWCZY**

**CZORA & CZORA**  
 PRACOWNIA ARCHITEKTONICZNA  
 40-689 KATOWICE UL. ARMII KRAJOWEJ 6  
 TEL. + (32) 2046456 - 57 FAX. + (32) 202 53 51 e-mail: pracownia@czora.pl

AUTOR  
 ARCH. ALEKSANDER CZORA NR UPR. 656/86  
 ARCH. MAŁGORZATA SPYRA  
 ARCH. JUSTYNA OZANA  
 ARCH. ADAM ŁÓWKIEWICZ

SPRAWDZAJĄCY  
 ARCH. GRAŻYNA CZORA NR UPR. 487/89

BRANŻA  
 ARCH.  
 WERSJA  
**A**

RYSUNEK  
**DETAL LADY SZATNIOWEJ**

DATA  
 02.2014

SKALA  
 1:25

SYMBOL  
 382-PW-A-419-A

RYS. NR  
**A-419**